


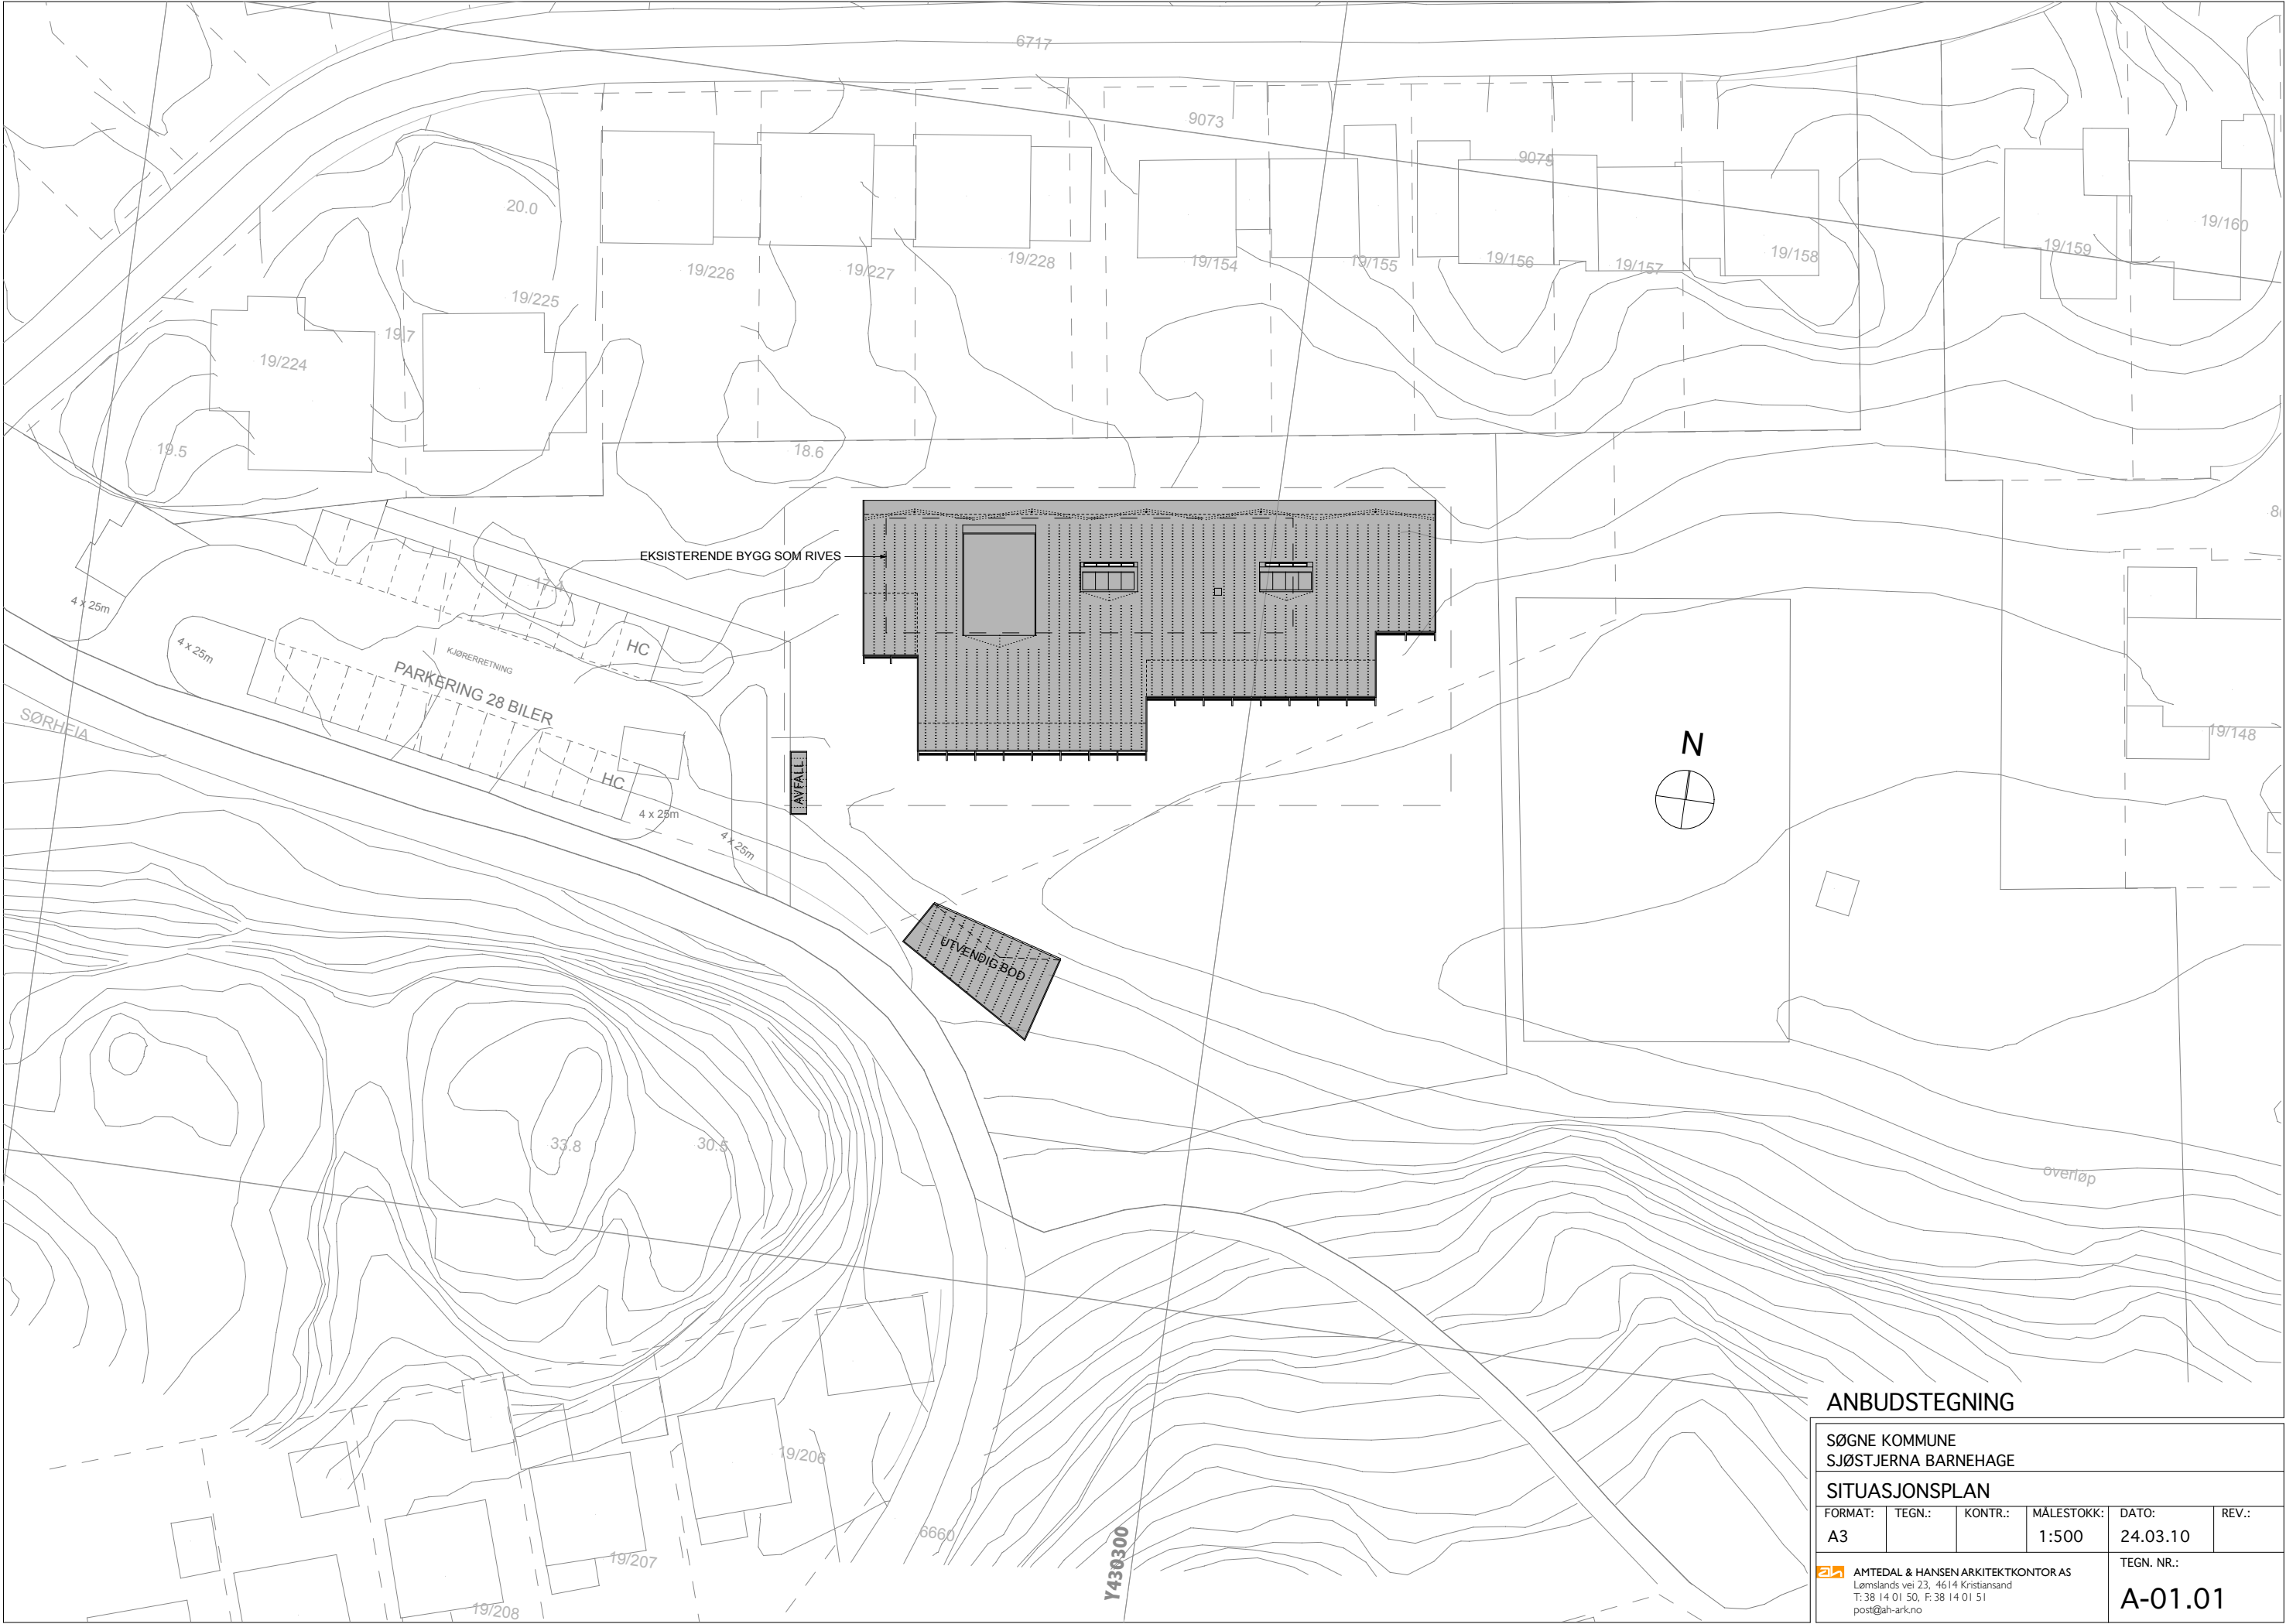

ANBUDSTEGNING

SØGNE KOMMUNE
SJØSTJERNA BARNEHAGE

SITUASJONSPLAN

FORMAT:	TEGN.:	KONTR.:	MALESTOKK:	DATO:	REV.:
A3			1:500	24.03.10	

 AMTEDAL & HANSEN ARKITEKTKONTOR AS
Lømslands vei 23, 4614 Kristiansand
T: 38 14 01 50, F: 38 14 01 51
post@ah-arkno

TEGN. NR.:
A-01.01



ANBUDSTEGNING

SØGNE KOMMUNE
SJØSTJERNA BARNEHAGE


PLAN 1. ETASJE


FORMAT:	TEGN.:	KONTR.:	MÅLESTOKK:	DATO:	REV.:
A3 lang	ES	TH	1:100	12.04.10	

AHTEDEL & HANSEN ARKITEKTKONTOR AS
Lømslands vei 23, 4614 Kristiansand
T: 38 14 01 50, F: 38 14 01 51
post@ah-arkno

TEGN. NR.:

A-10.01

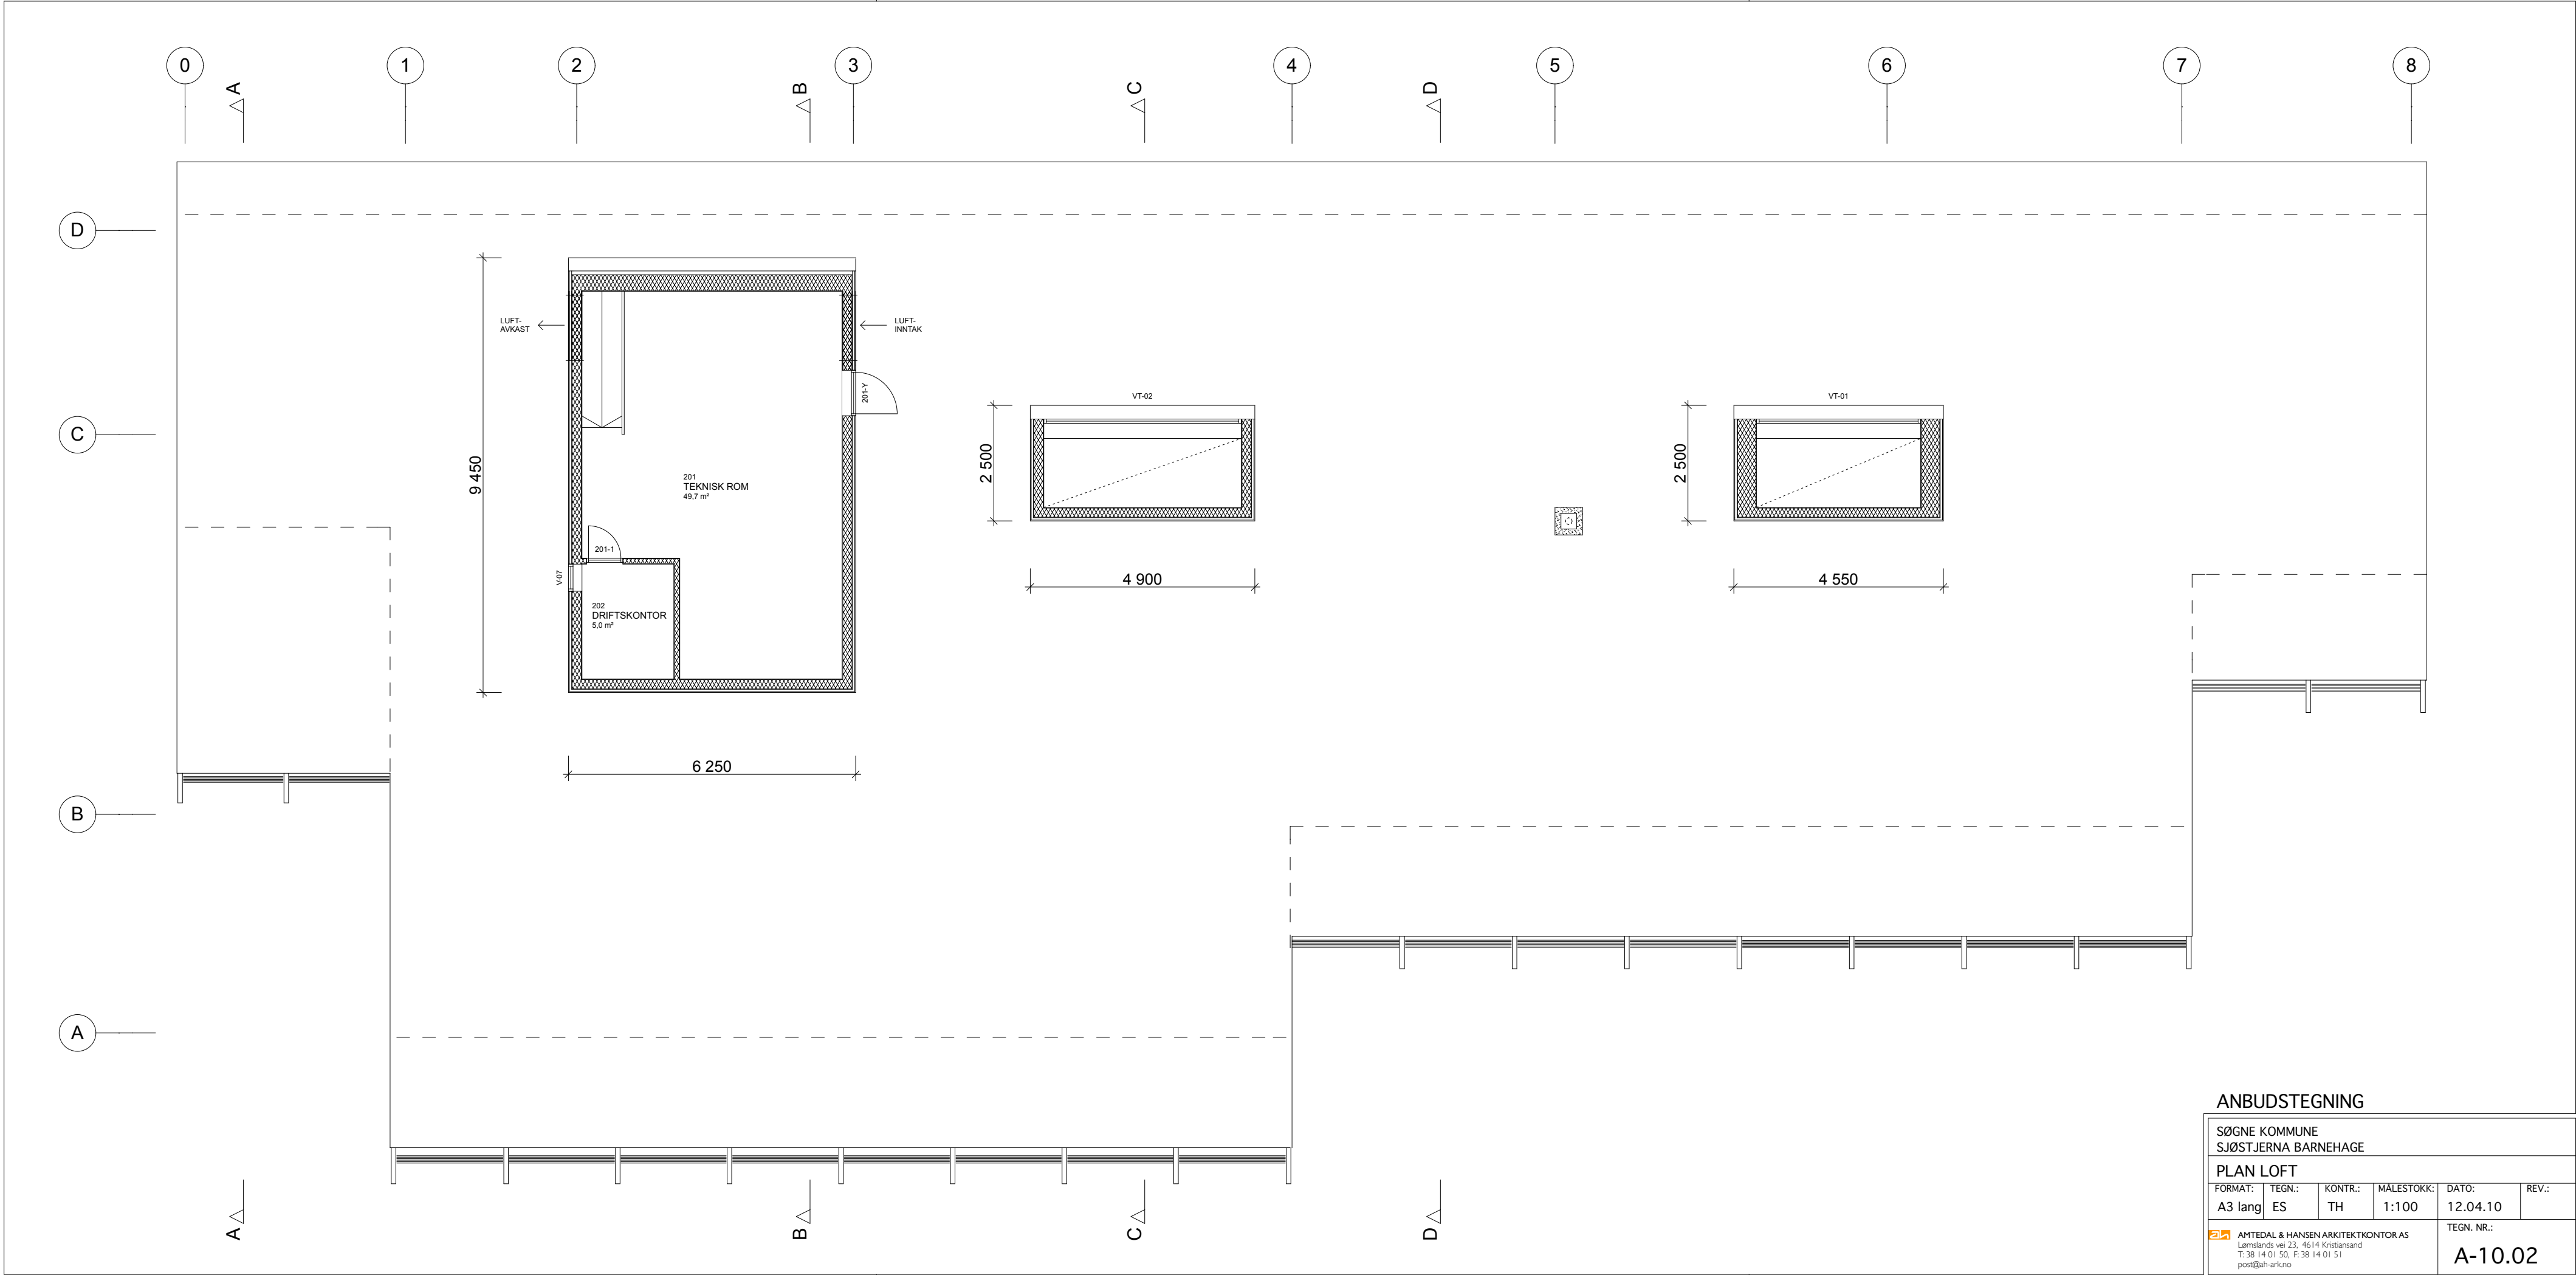

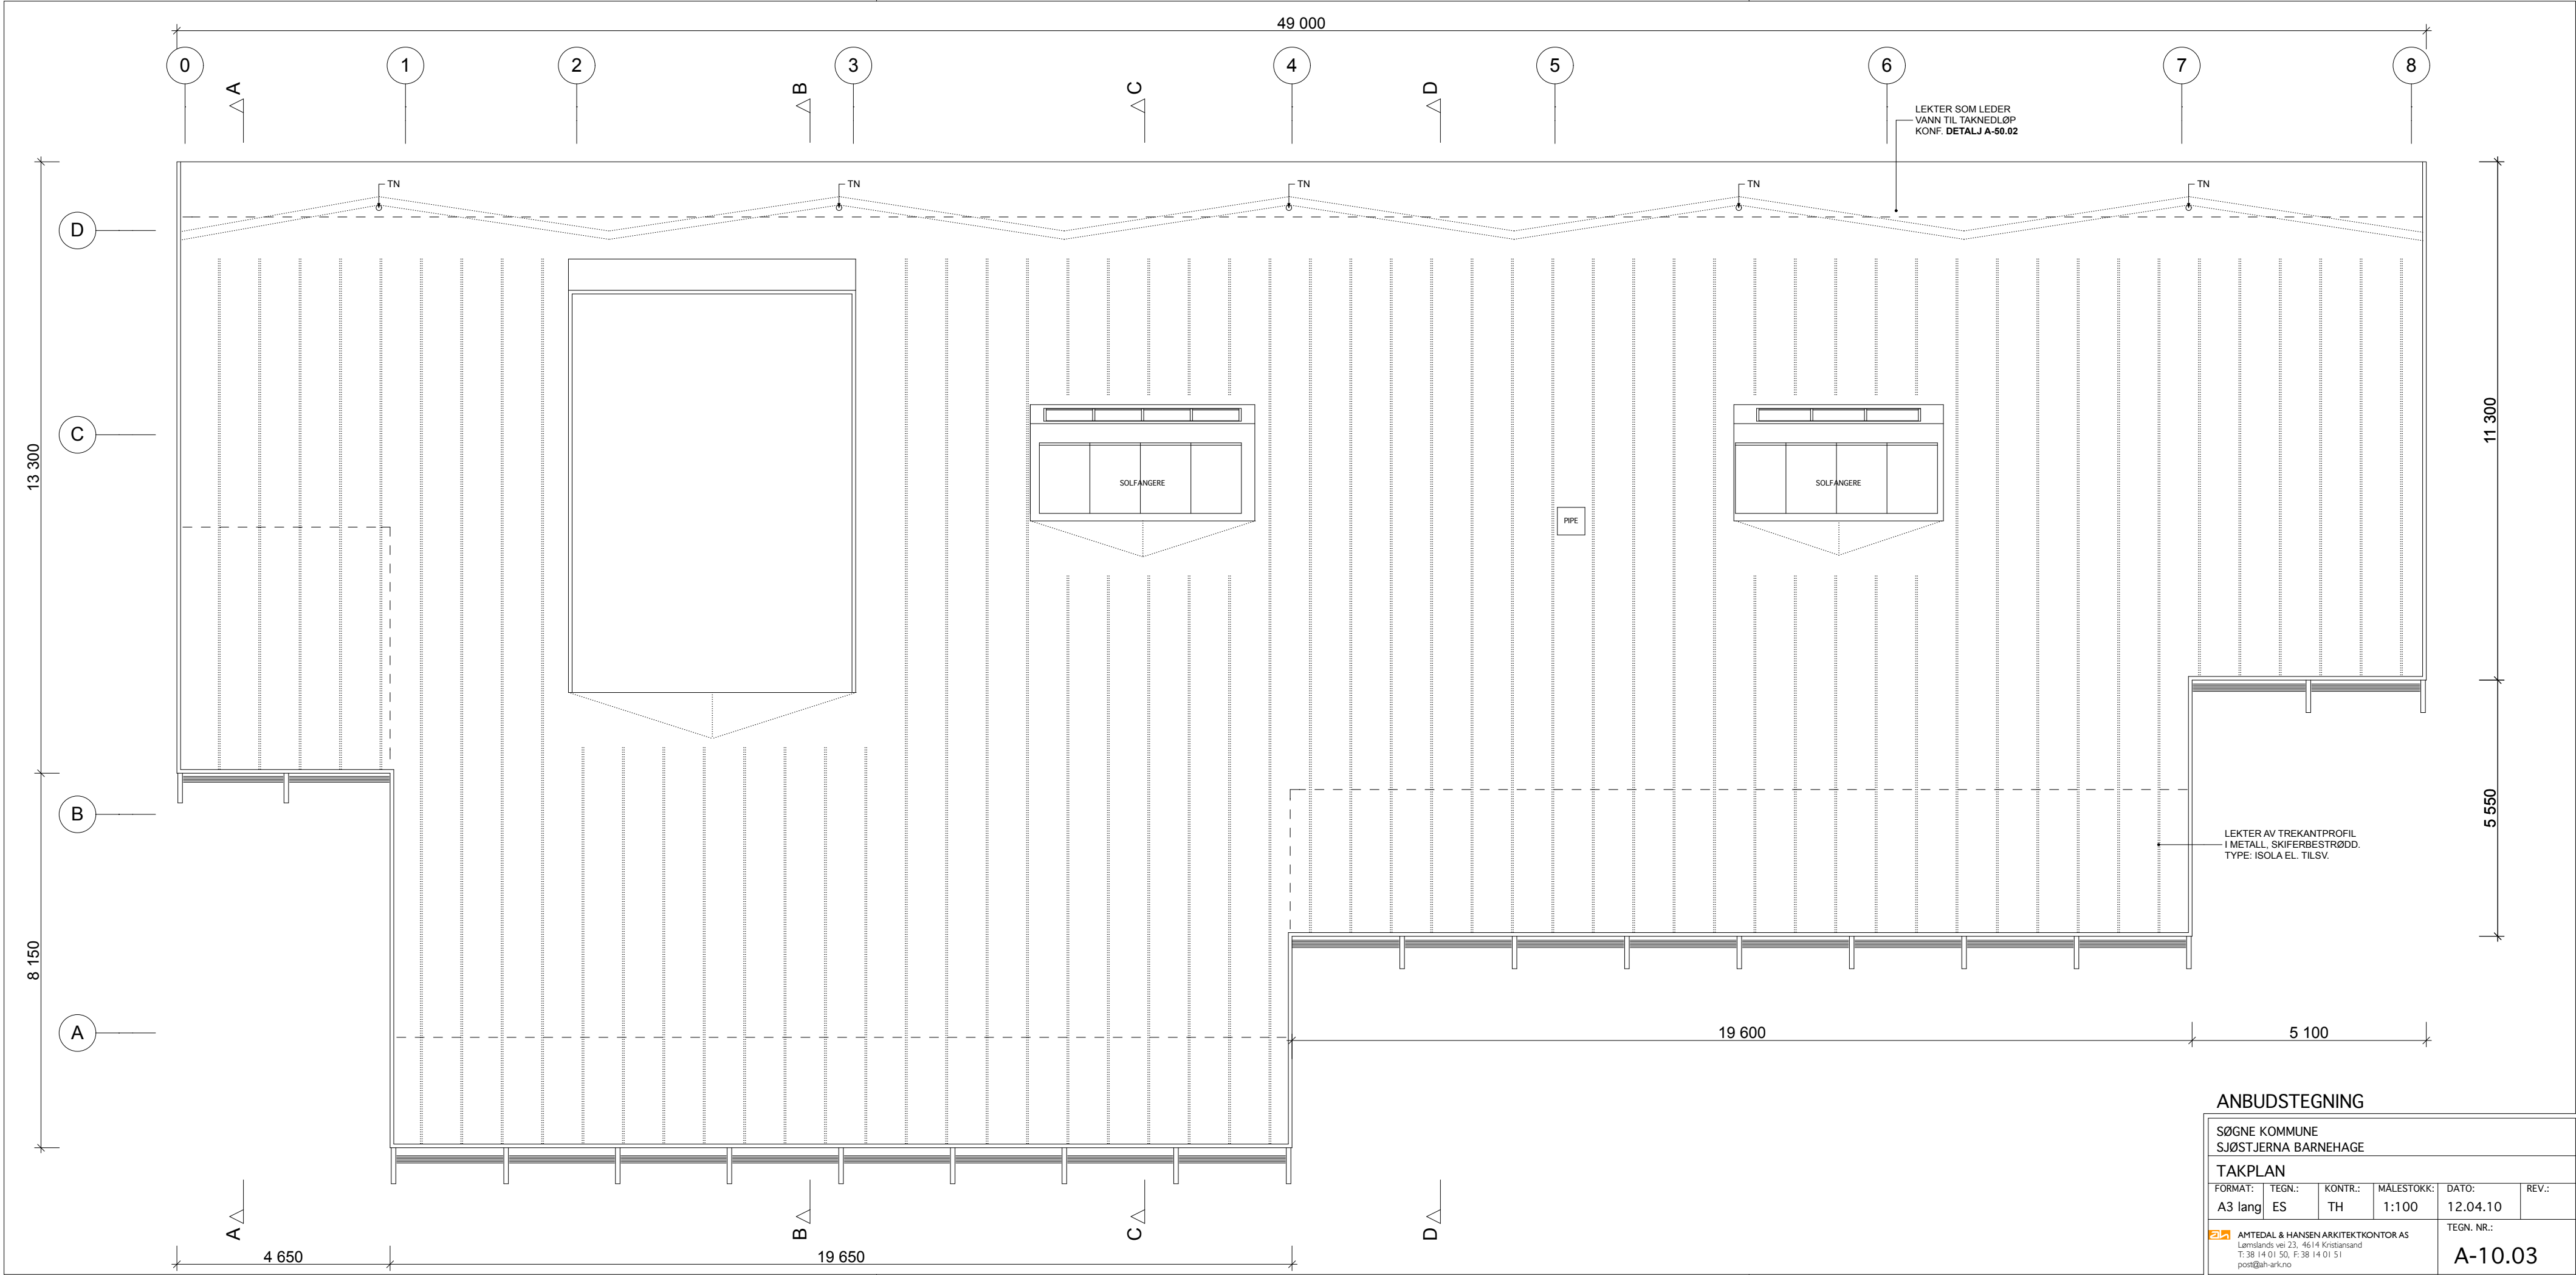

ANBUDSTEGNING

SØGNE KOMMUNE SJØSTJERNA BARNEHAGE					
TAKPLAN					
FORMAT:	TEGN.:	KONTR.:	MÅLESTOKK:	DATO:	REV.:
A3 lang	ES	TH	1:100	12.04.10	
 AHMEDAL & HANSEN ARKITEKTKONTOR AS Lømslands vei 23, 4614 Kristiansand T: 38 14 01 50, F: 38 14 01 51 post@ah-ark.no				TEGN. NR.: A-10.03	

B

C

D

DETALJ
A-50.01

DETALJ
A-50.02

ANBUDSTEGNING


SØGNE KOMMUNE
SJØSTJERNA BARNEHAGE

SNITT A

FORMAT:	TEGN.:	KONTR.:	MÅLESTOKK:	DATO:	REV.:
A3	ES	TH	1:50	24.03.10	

 AMTEDAL & HANSEN ARKITEKTKONTOR AS
Lømslands vei 23, 4614 Kristiansand
T: 38 14 01 50, F: 38 14 01 51
post@ah-arkno

TEGN. NR.:
A-20.01

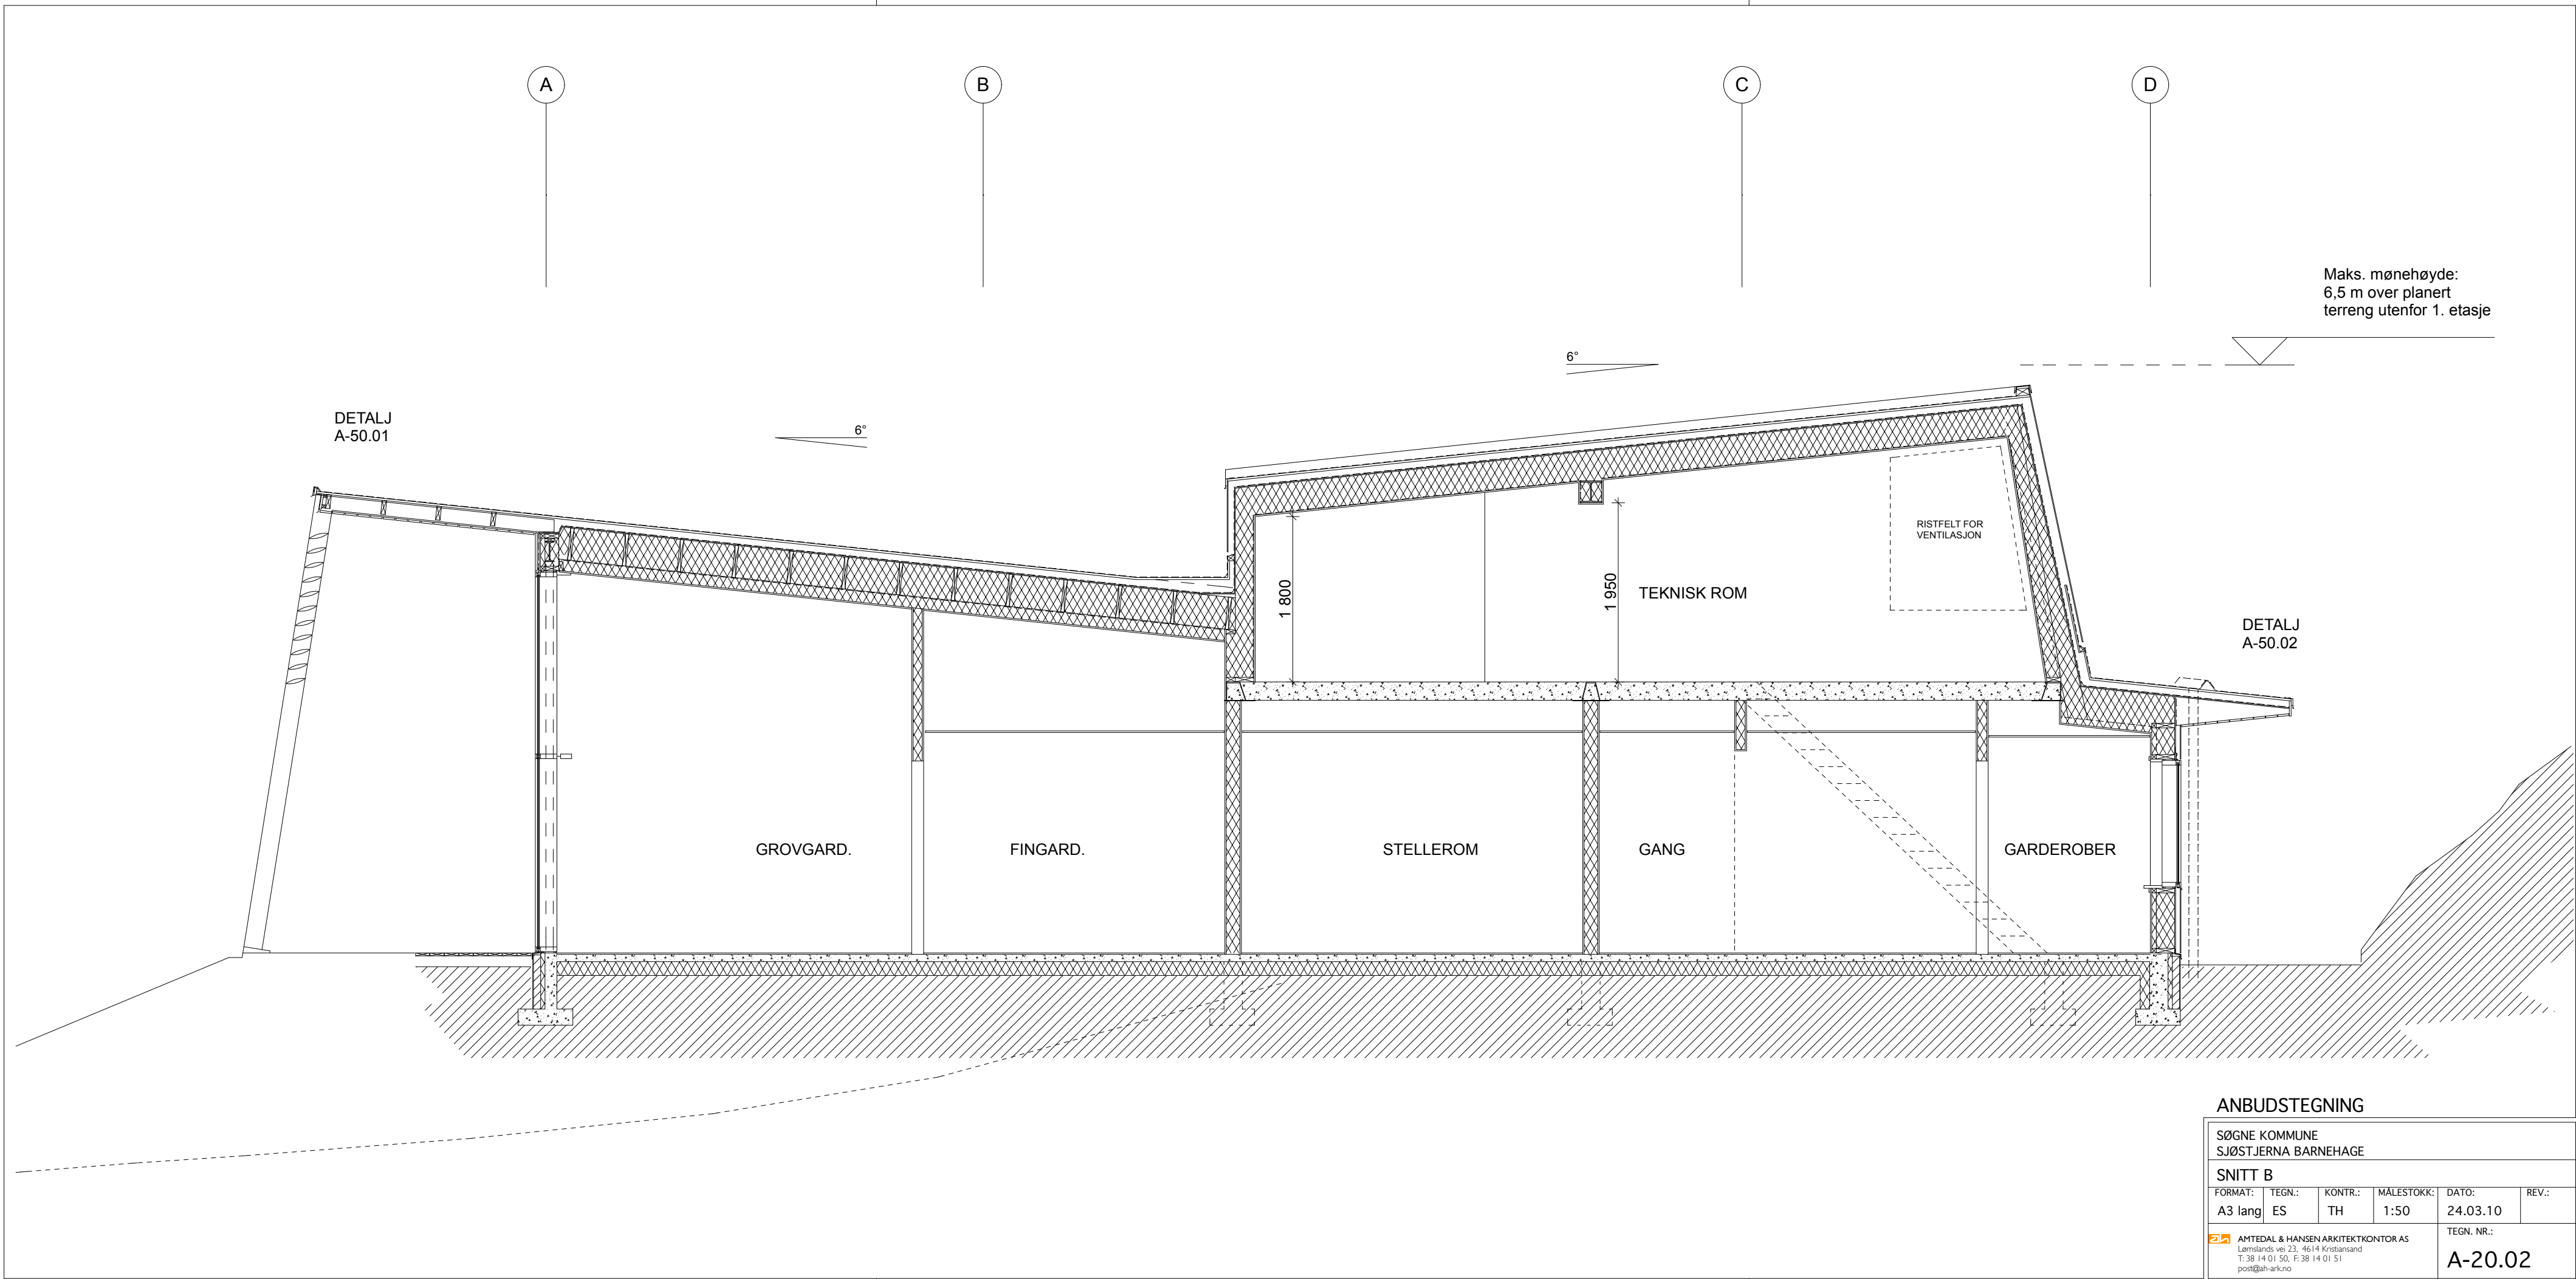

ANBUDSTEGNING

SØGNE KOMMUNE
SJØSTJERNA BARNEHAGE


SNITT B

FORMAT:	TEGN.:	KONTR.:	MÅLESTOKK:	DATO:	REV.:
A3 lang	ES	TH	1:50	24.03.10	

AHTEDEL & HANSEN ARKITEKTKONTOR AS
Lømslands vei 23, 4614 Kristiansand
T: 38 14 01 50, F: 38 14 01 51
post@ah-arkno

TEGN. NR.:

A-20.02

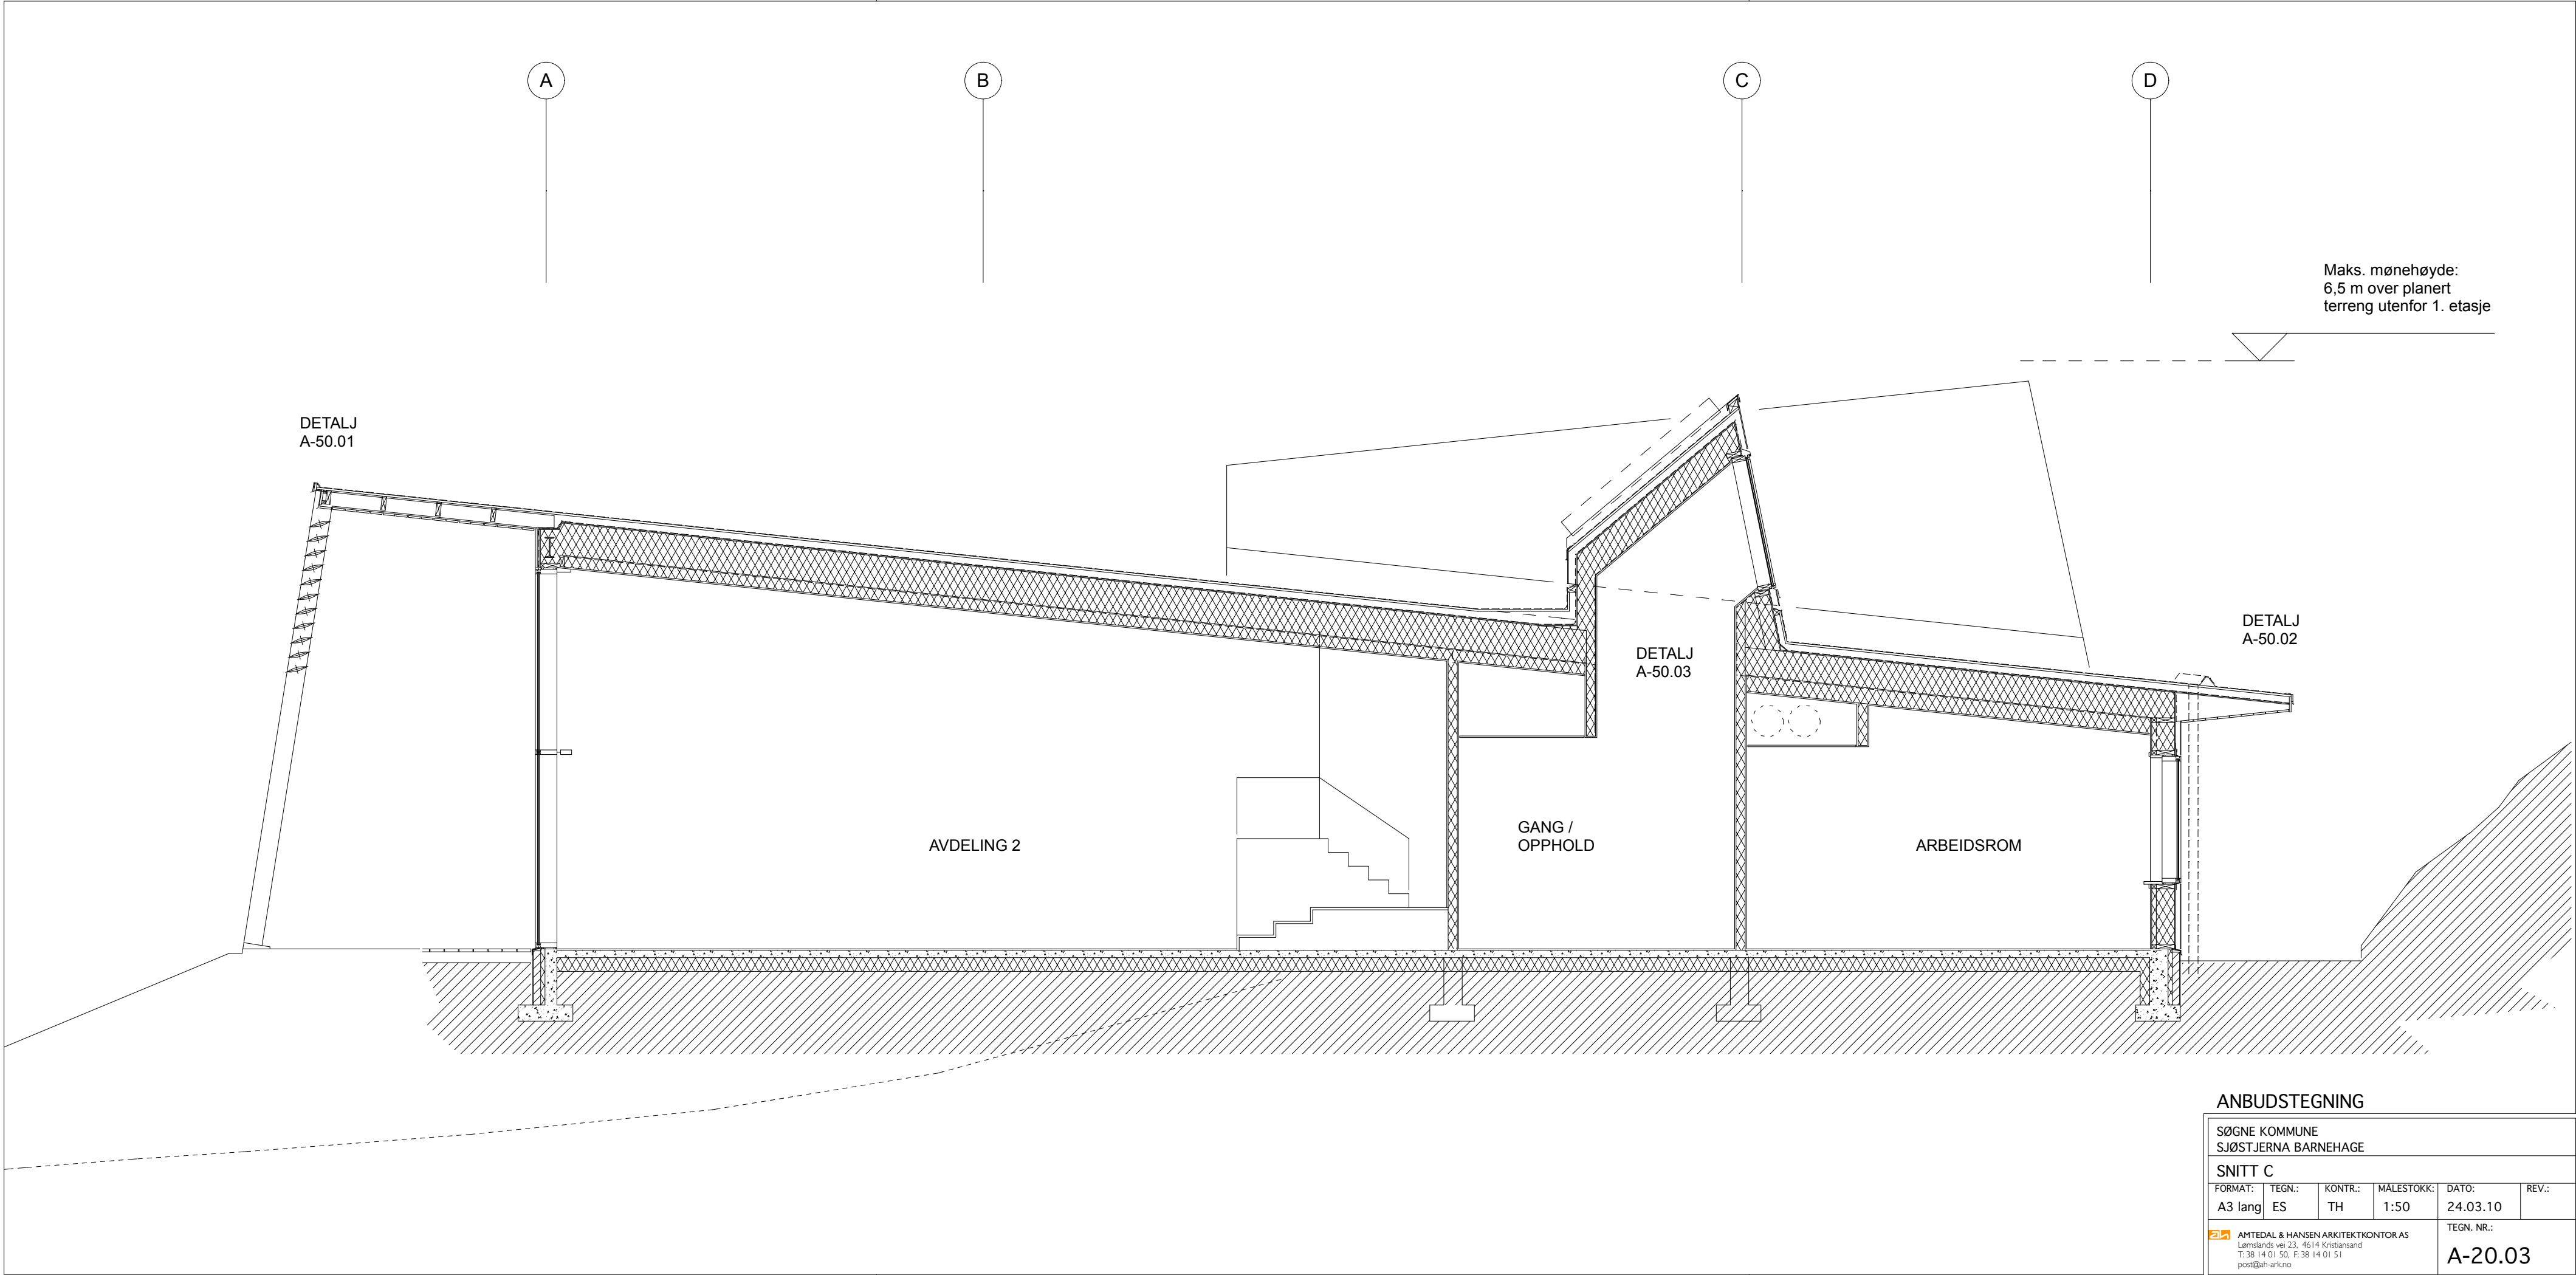

ANBUDSTEGNING

SØGNE KOMMUNE
SJØSTJERNA BARNEHAGE

SNITT C

FORMAT:	TEGN.:	KONTR.:	MÅLESTOKK:	DATO:	REV.:
A3 lang	ES	TH	1:50	24.03.10	

 AMTEDAL & HANSEN ARKITEKTONTOR AS
Lømslands vei 23, 4614 Kristiansand
T: 38 14 01 50, F: 38 14 01 51
post@ah-arkno

TEGN. NR.:

A-20.03

B

C

D

DETALJ
A-50.01

DETALJ
A-50.02

ALLROM

KJØKKEN
SE SKJEMAA-42.01

ANBUDSTEGNING

SØGNE KOMMUNE
SJØSTJERNA BARNEHAGE

SNITT D

FORMAT:	TEGN.:	KONTR.:	MALESTOKK:	DATO:	REV.:
A3	ES	TH	1:50	24.03.10	

 AMTEDAL & HANSEN ARKITEKTKONTOR AS
Lømslands vei 23, 4614 Kristiansand
T: 38 14 01 50, F: 38 14 01 51
post@ah-arkno

TEGN. NR.:
A-20.04



ANBUDSTEGNING


AMTEDAL & HANSEN ARKITEKTKONTOR AS
Lømslands vei 23, 4614 Kristiansand
T: 38 14 01 50, F: 38 14 01 51
post@ah-ark.no

SØGNE KOMMUNE

SJØSTJERNA BARNEHAGE

FORMAT:	TEGN.:	KONTR.:	MÅLESTOKK:	DATO:
A4	ES	TH		24.03.10

PERSPEKTIV OVERSIKTSBILDE **A-02.01**

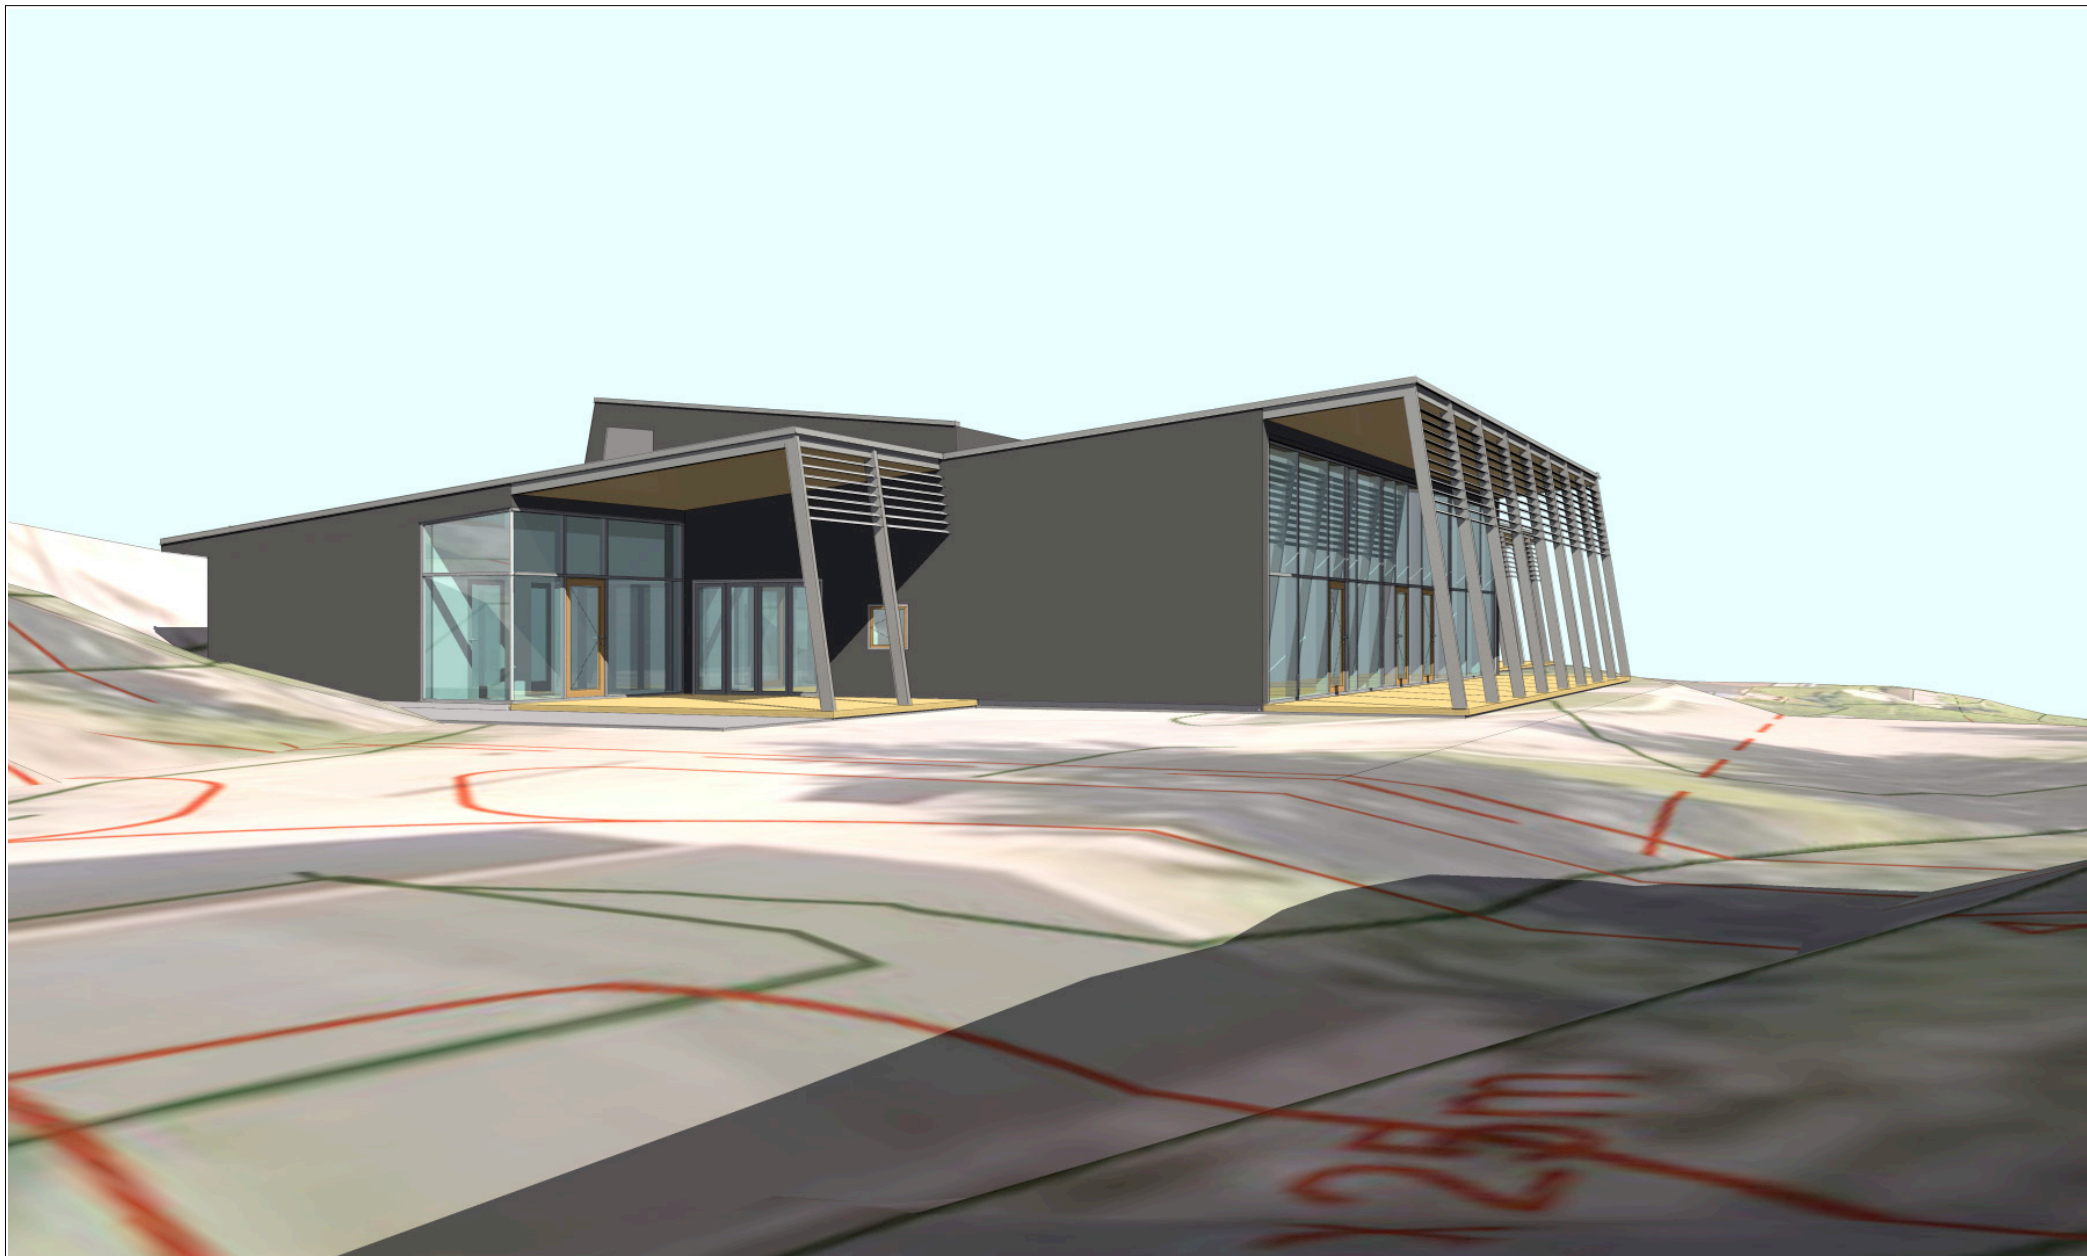


ANBUDSTEGNING

AMTEDAL & HANSEN ARKITEKTKONTOR AS
Lømslands vei 23, 4614 Kristiansand
T: 38 14 01 50, F: 38 14 01 51
post@ah-ark.no

SØGNE KOMMUNE

SJØSTJERNA BARNEHAGE

FORMAT:	TEGN.:	KONTR.:	MÅLESTOKK:	DATO:
A4	ES	TH		24.03.10
PERSPEKTIV FRA VEST				A-02.02

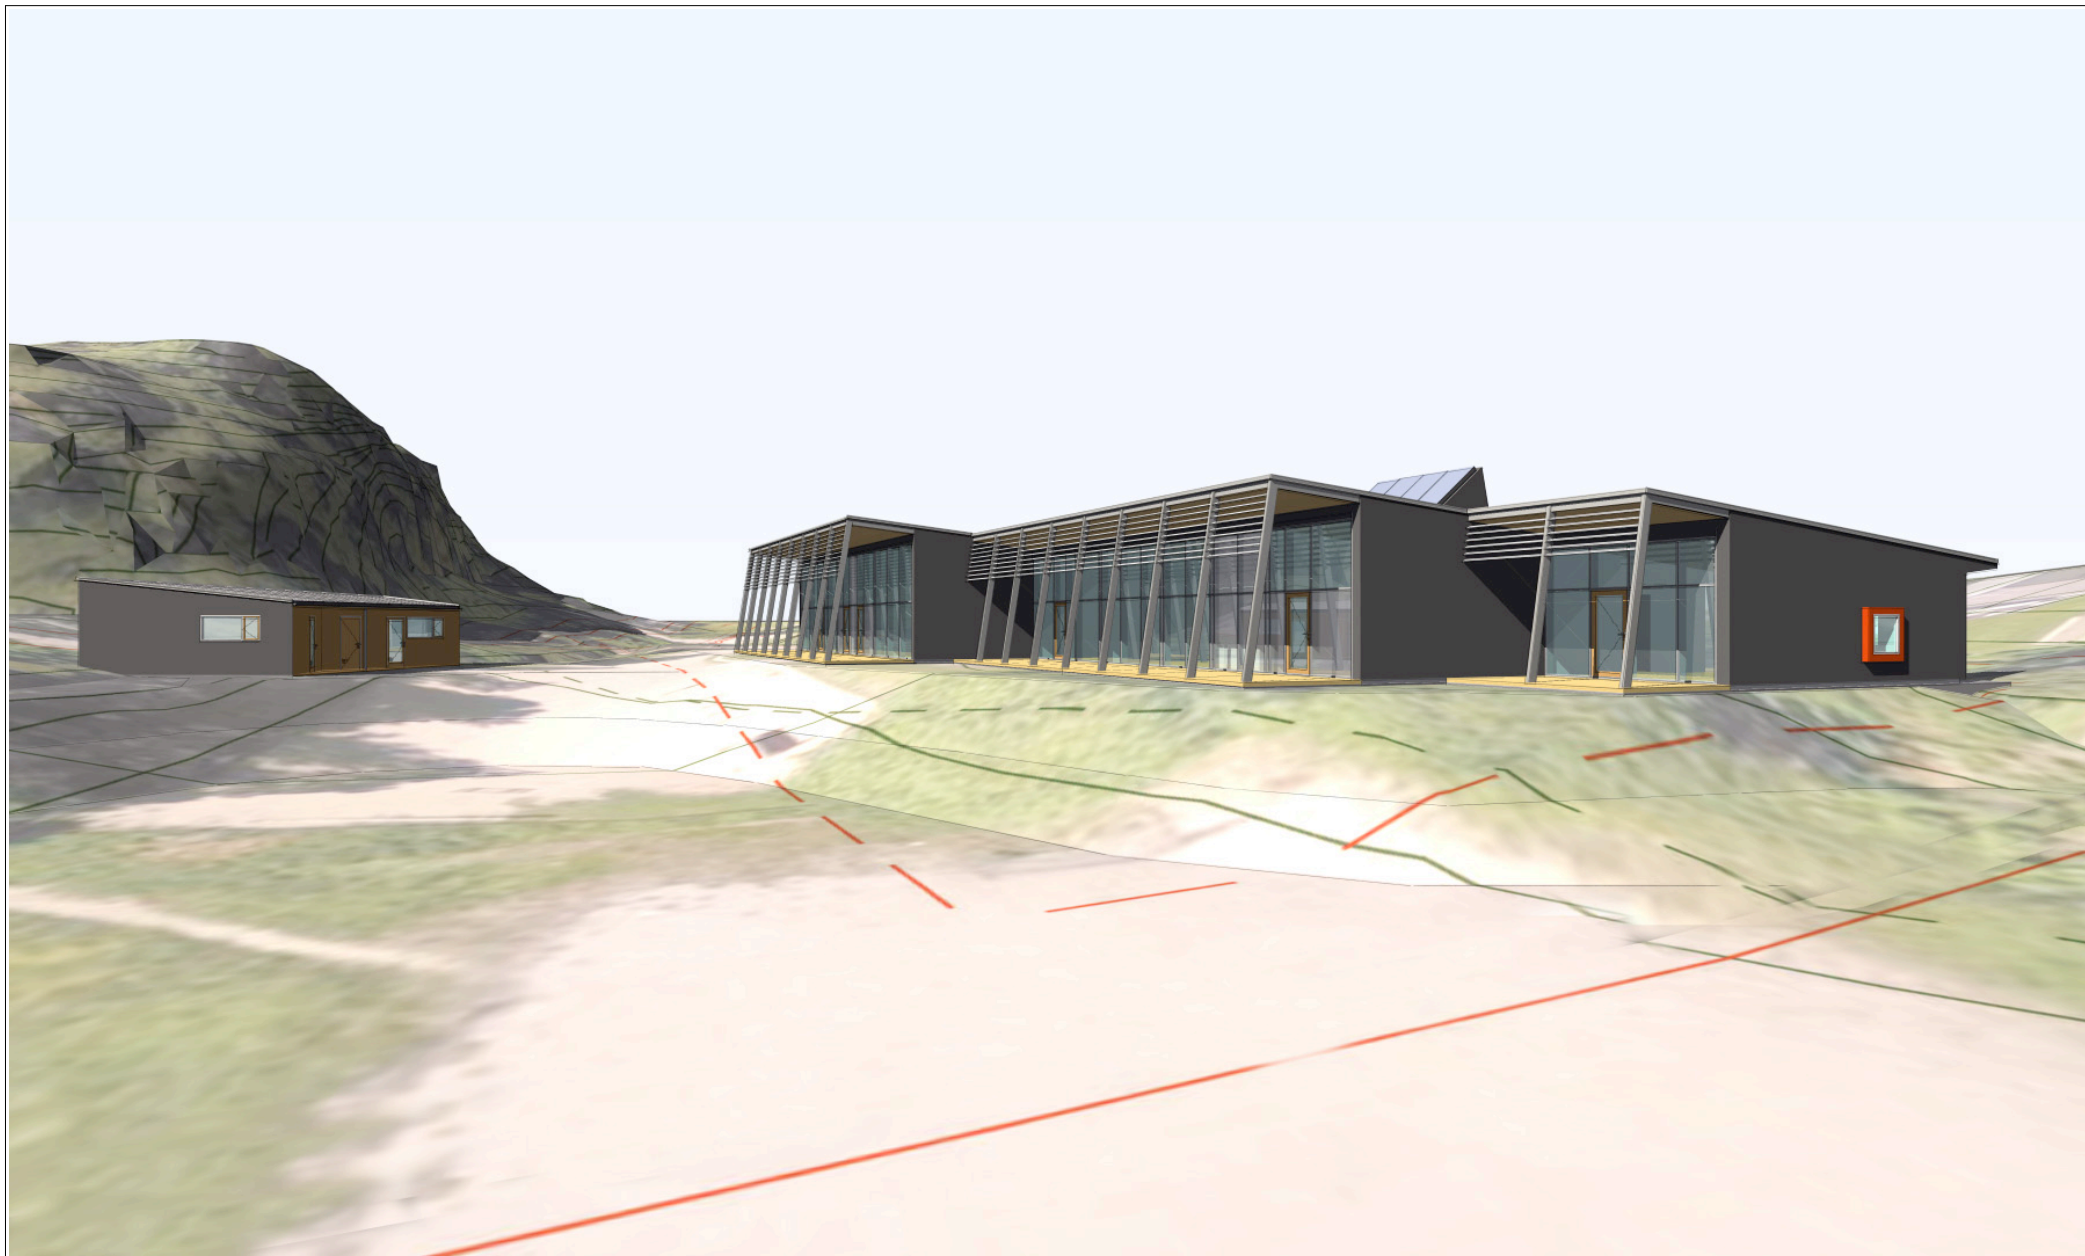


ANBUDSTEGNING

AMTEDAL & HANSEN ARKITEKTKONTOR AS
 Lømslands vei 23, 4614 Kristiansand
 T: 38 14 01 50, F: 38 14 01 51
 post@ah-ark.no

SØGNE KOMMUNE

SJØSTJERNA BARNEHAGE

FORMAT:	TEGN.:	KONTR.:	MÅLESTOKK:	DATO:
A4	ES	TH		24.03.10
PERSPEKTIV FRA SYD-ØST				A-02.03

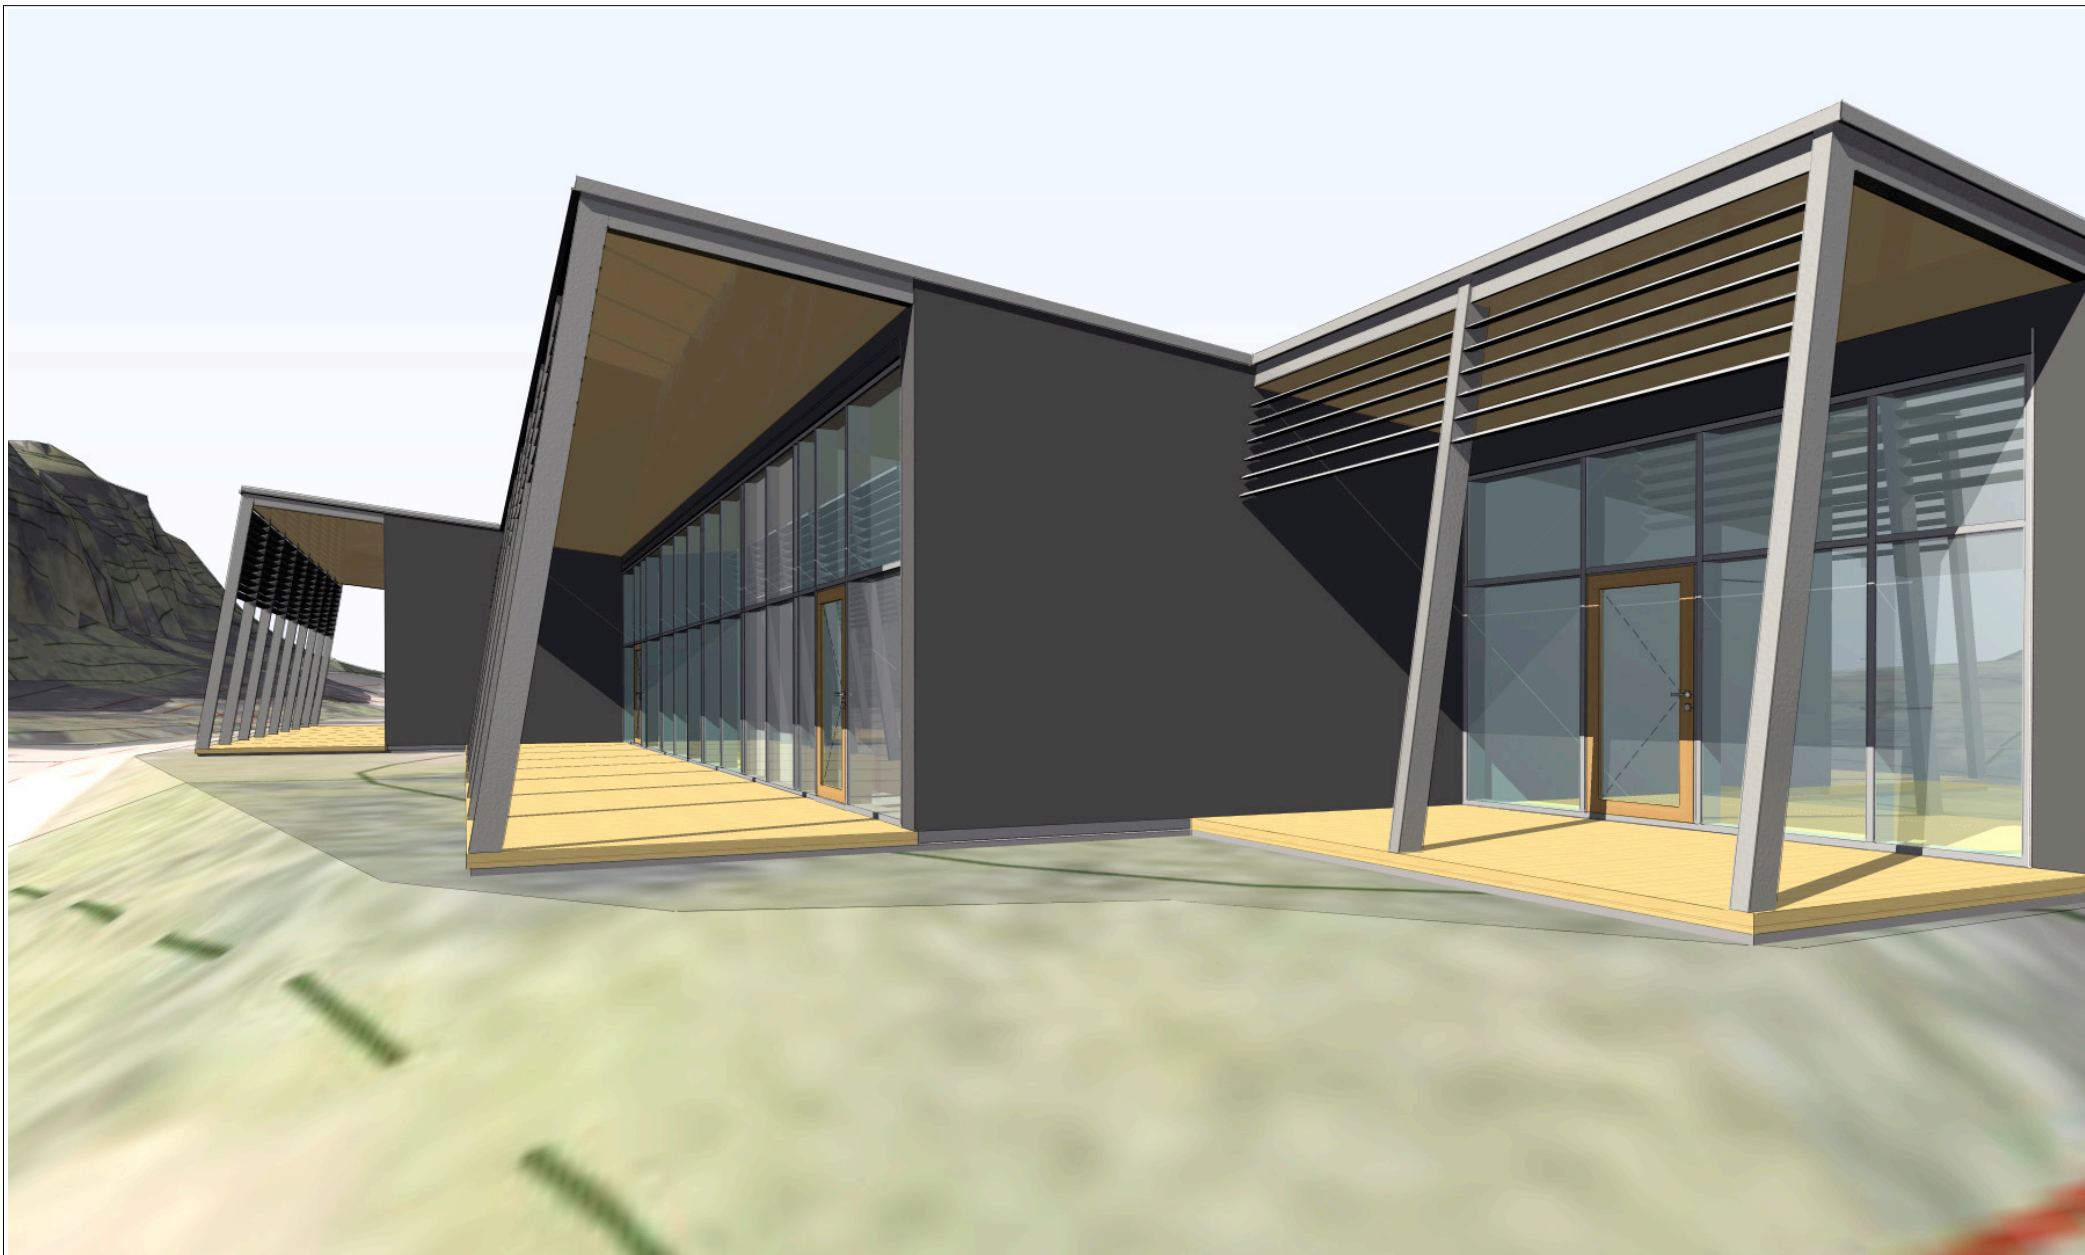

ANBUDSTEGNING

AMTEDAL & HANSEN ARKITEKTKONTOR AS
 Lømslands vei 23, 4614 Kristiansand
 T: 38 14 01 50, F: 38 14 01 51
 post@ah-ark.no

SØGNE KOMMUNE

SJØSTJERNA BARNEHAGE

FORMAT:	TEGN.:	KONTR.:	MÅLESTOKK:	DATO:
A4	ES	TH		24.03.10
PERSPEKTIV FRA SYD-ØST				A-02.04



ANBUDSTEGNING

AMTEDAL & HANSEN ARKITEKTKONTOR AS
 Lømslands vei 23, 4614 Kristiansand
 T: 38 14 01 50, F: 38 14 01 51
 post@ah-ark.no

SØGNE KOMMUNE

SJØSTJERNA BARNEHAGE

FORMAT:	TEGN.:	KONTR.:	MÅLESTOKK:	DATO:
A4	ES	TH		24.03.10
PERSPEKTIV FRA NORD-ØST				A-02.05



ANBUDSTEGNING

AMTEDAL & HANSEN ARKITEKTKONTOR AS
Lømslands vei 23, 4614 Kristiansand
T: 38 14 01 50, F: 38 14 01 51
post@ah-ark.no

SØGNE KOMMUNE

SJØSTJERNA BARNEHAGE

FORMAT:	TEGN.:	KONTR.:	MÅLESTOKK:	DATO:
A4	ES	TH		24.03.10
PERSPEKTIV FRA ALLROM				A-02.06



ANBUDSTEGNING

 AMTEDAL & HANSEN ARKITEKTKONTOR AS
Lømslands vei 23, 4614 Kristiansand
T: 38 14 01 50, F: 38 14 01 51
post@ah-ark.no

SØGNE KOMMUNE

SJØSTJERNA BARNEHAGE

FORMAT:	TEGN.:	KONTR.:	MÅLESTOKK:	DATO:
A4	ES	TH		24.03.10

PERSPEKTIV FRA ALLROM/KJK A-02.07




ANBUDSTEGNING

AMTEDAL & HANSEN ARKITEKTKONTOR AS
Lømslands vei 23, 4614 Kristiansand
T: 38 14 01 50, F: 38 14 01 51
post@ah-ark.no

SØGNE KOMMUNE

SJØSTJERNA BARNEHAGE

FORMAT:	TEGN.:	KONTR.:	MÅLESTOKK:	DATO:
A4	ES	TH		24.03.10
PERSPEKTIV FRA UTEGRUPPE				A-02.08

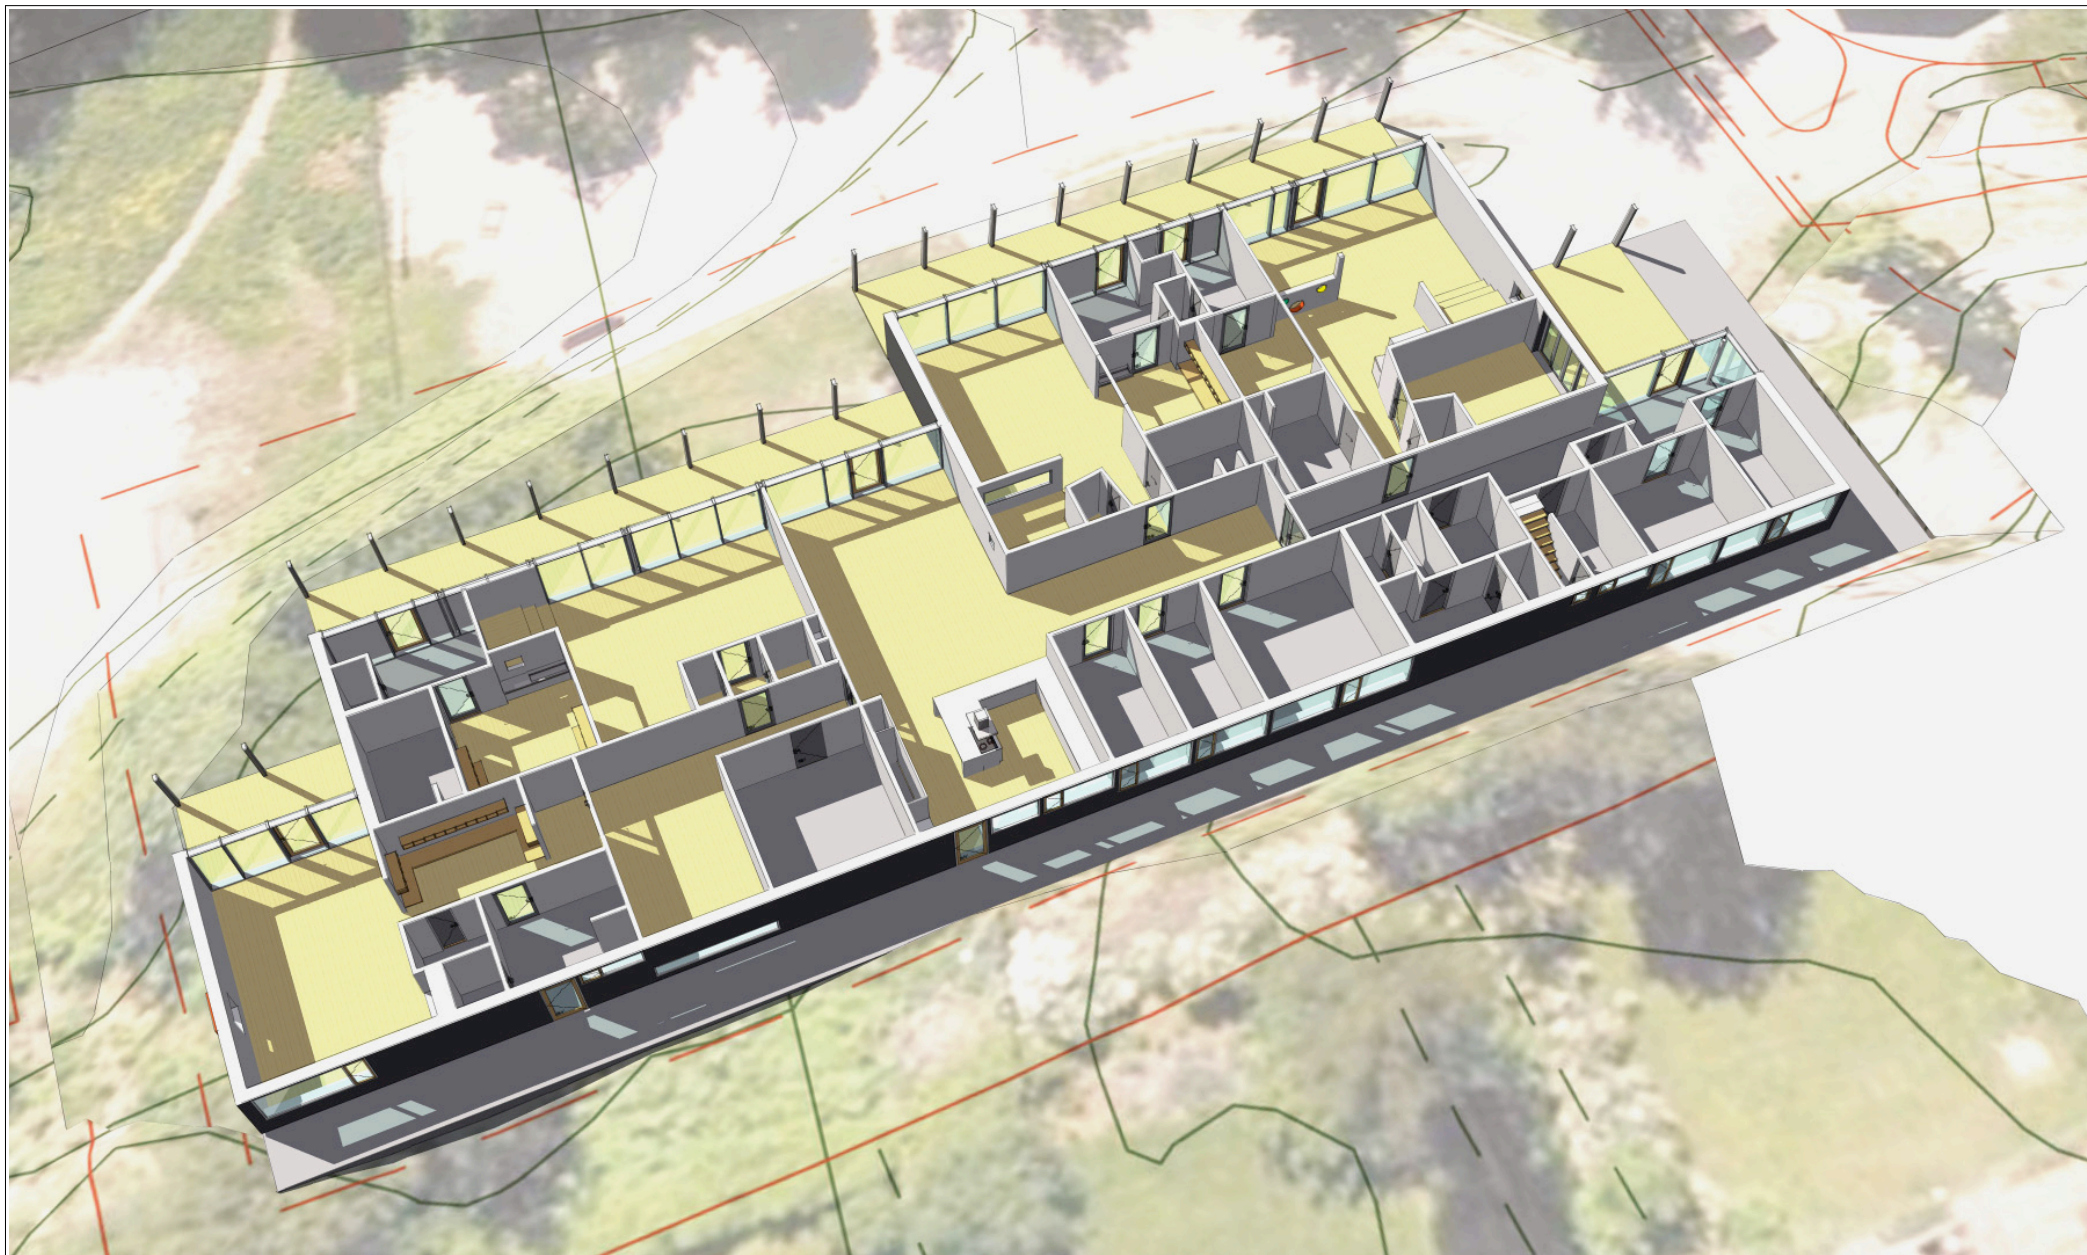

ANBUDSTEGNING

AMTEDAL & HANSEN ARKITEKTKONTOR AS
 Lømslands vei 23, 4614 Kristiansand
 T: 38 14 01 50, F: 38 14 01 51
 post@ah-ark.no

SØGNE KOMMUNE

SJØSTJERNA BARNEHAGE

FORMAT:	TEGN.:	KONTR.:	MÅLESTOKK:	DATO:
A4	ES	TH		24.03.10

PERSPEKTIV SNITTET MODELL **A-02.09**



ANBUDSTEGNING

AMTEDAL & HANSEN ARKITEKTKONTOR AS
Lømslands vei 23, 4614 Kristiansand
T: 38 14 01 50, F: 38 14 01 51
post@ah-ark.no

SØGNE KOMMUNE

SJØSTJERNA BARNEHAGE

FORMAT:	TEGN.:	KONTR.:	MÅLESTOKK:	DATO:
A4	ES	TH		24.03.10

PERSPEKTIV SNITTET MODELL **A-02.10**



ANBUDSTEGNING

AMTEDAL & HANSEN ARKITEKTKONTOR AS
Lømslands vei 23, 4614 Kristiansand
T: 38 14 01 50, F: 38 14 01 51
post@ah-ark.no

SØGNE KOMMUNE

SJØSTJERNA BARNEHAGE

FORMAT:	TEGN.:	KONTR.:	MÅLESTOKK:	DATO:
A4	ES	TH		24.03.10

PERSPEKTIV SNITTET MODELL **A-02.11**